


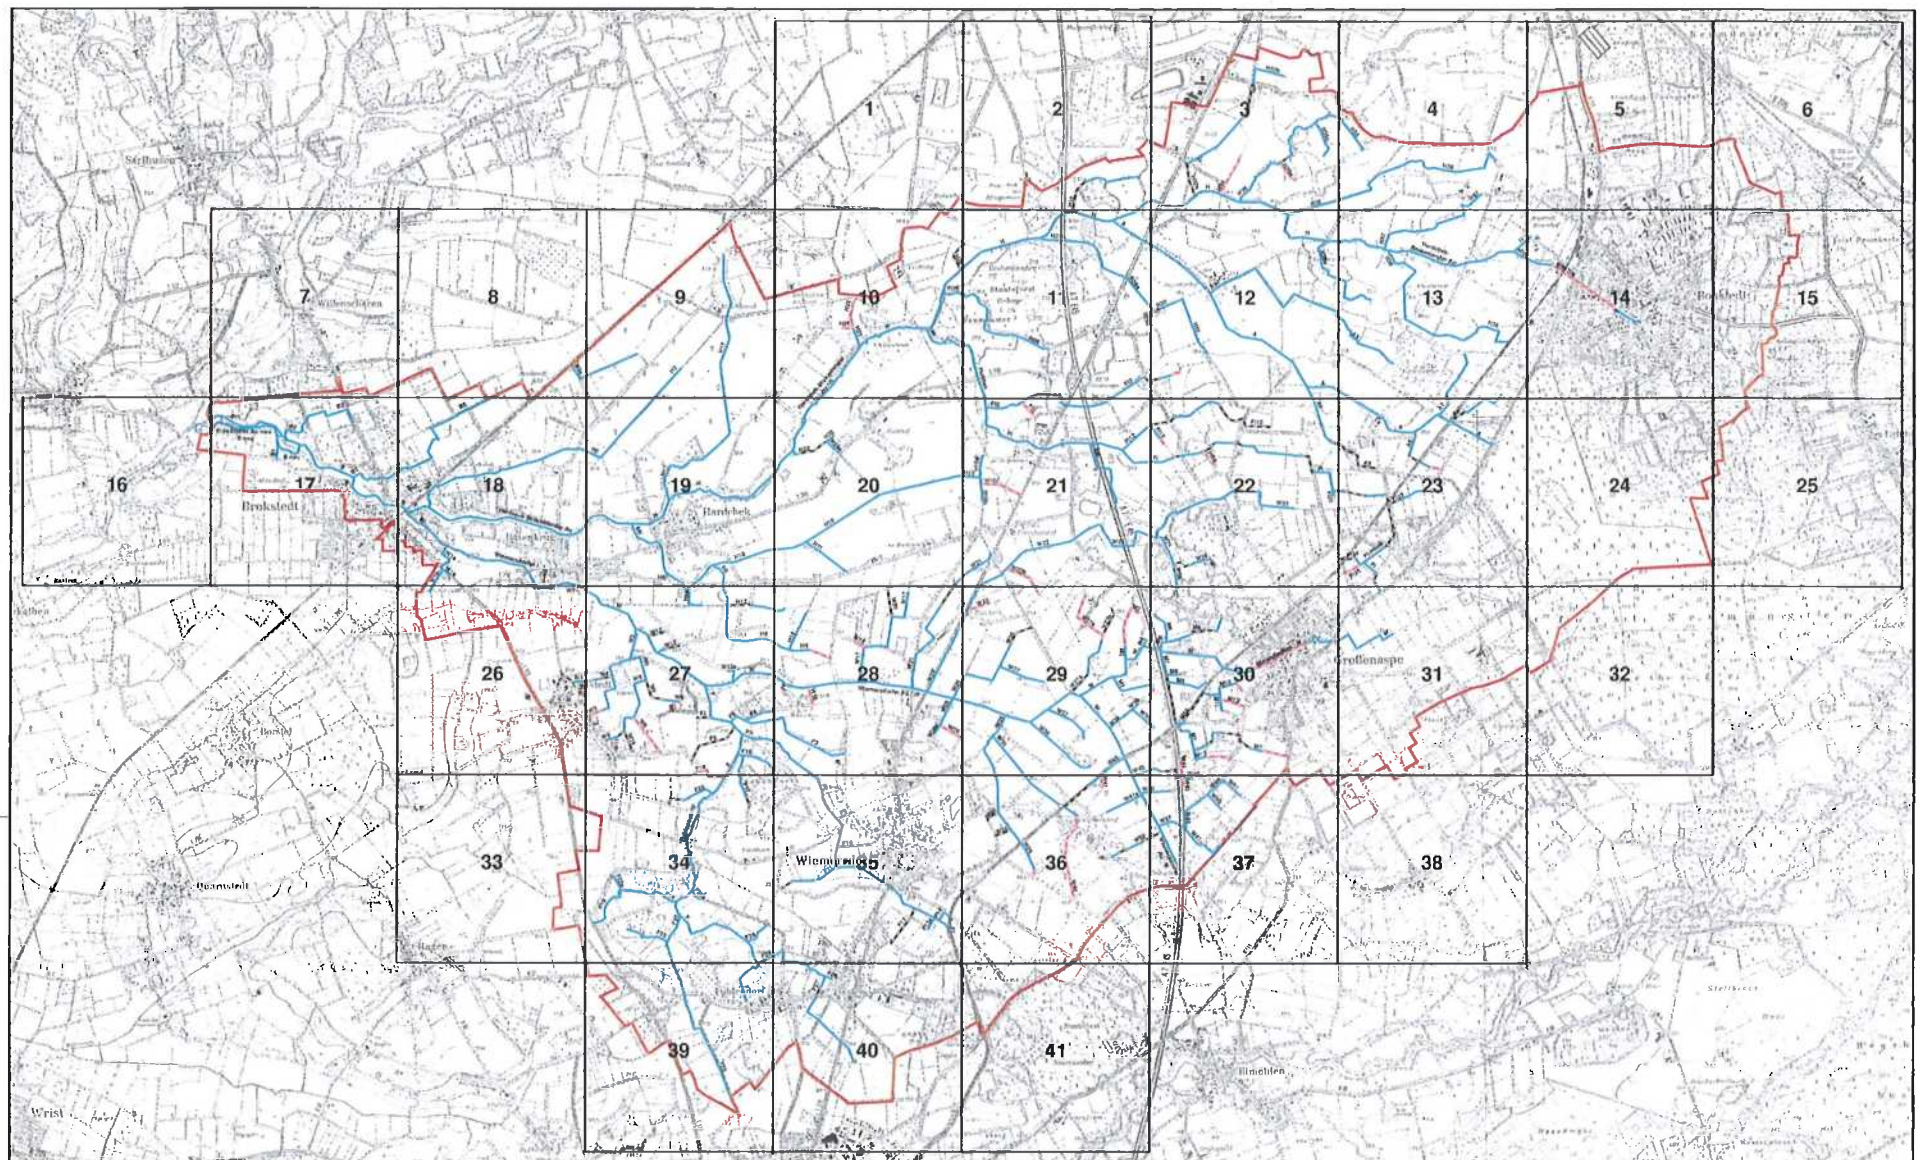

Legende

□ Gewässerartenblattschnitt mit Nummern

Gewässer

— Gewässer

--- Verrohrung

--- Seesdurchfluss

--- Rohleitung ohne Gewässerart

□ WDV Großenaspe-Wiemersdorf

Übersichtskarte GPV Großenaspe-Wiemersdorf Bestandteil der Salzung

Stand: 19. Februar 2014
aufgestellt:
Ingenieurbüro Peter Hadel
24220 Elmehren



Maßstab: 1:25.000



Ausgeführt:

Broksdorf, den

gez. Gerard Geuer
Verbandsvorsteher
GPV Großenaspe-Wiemersdorf